


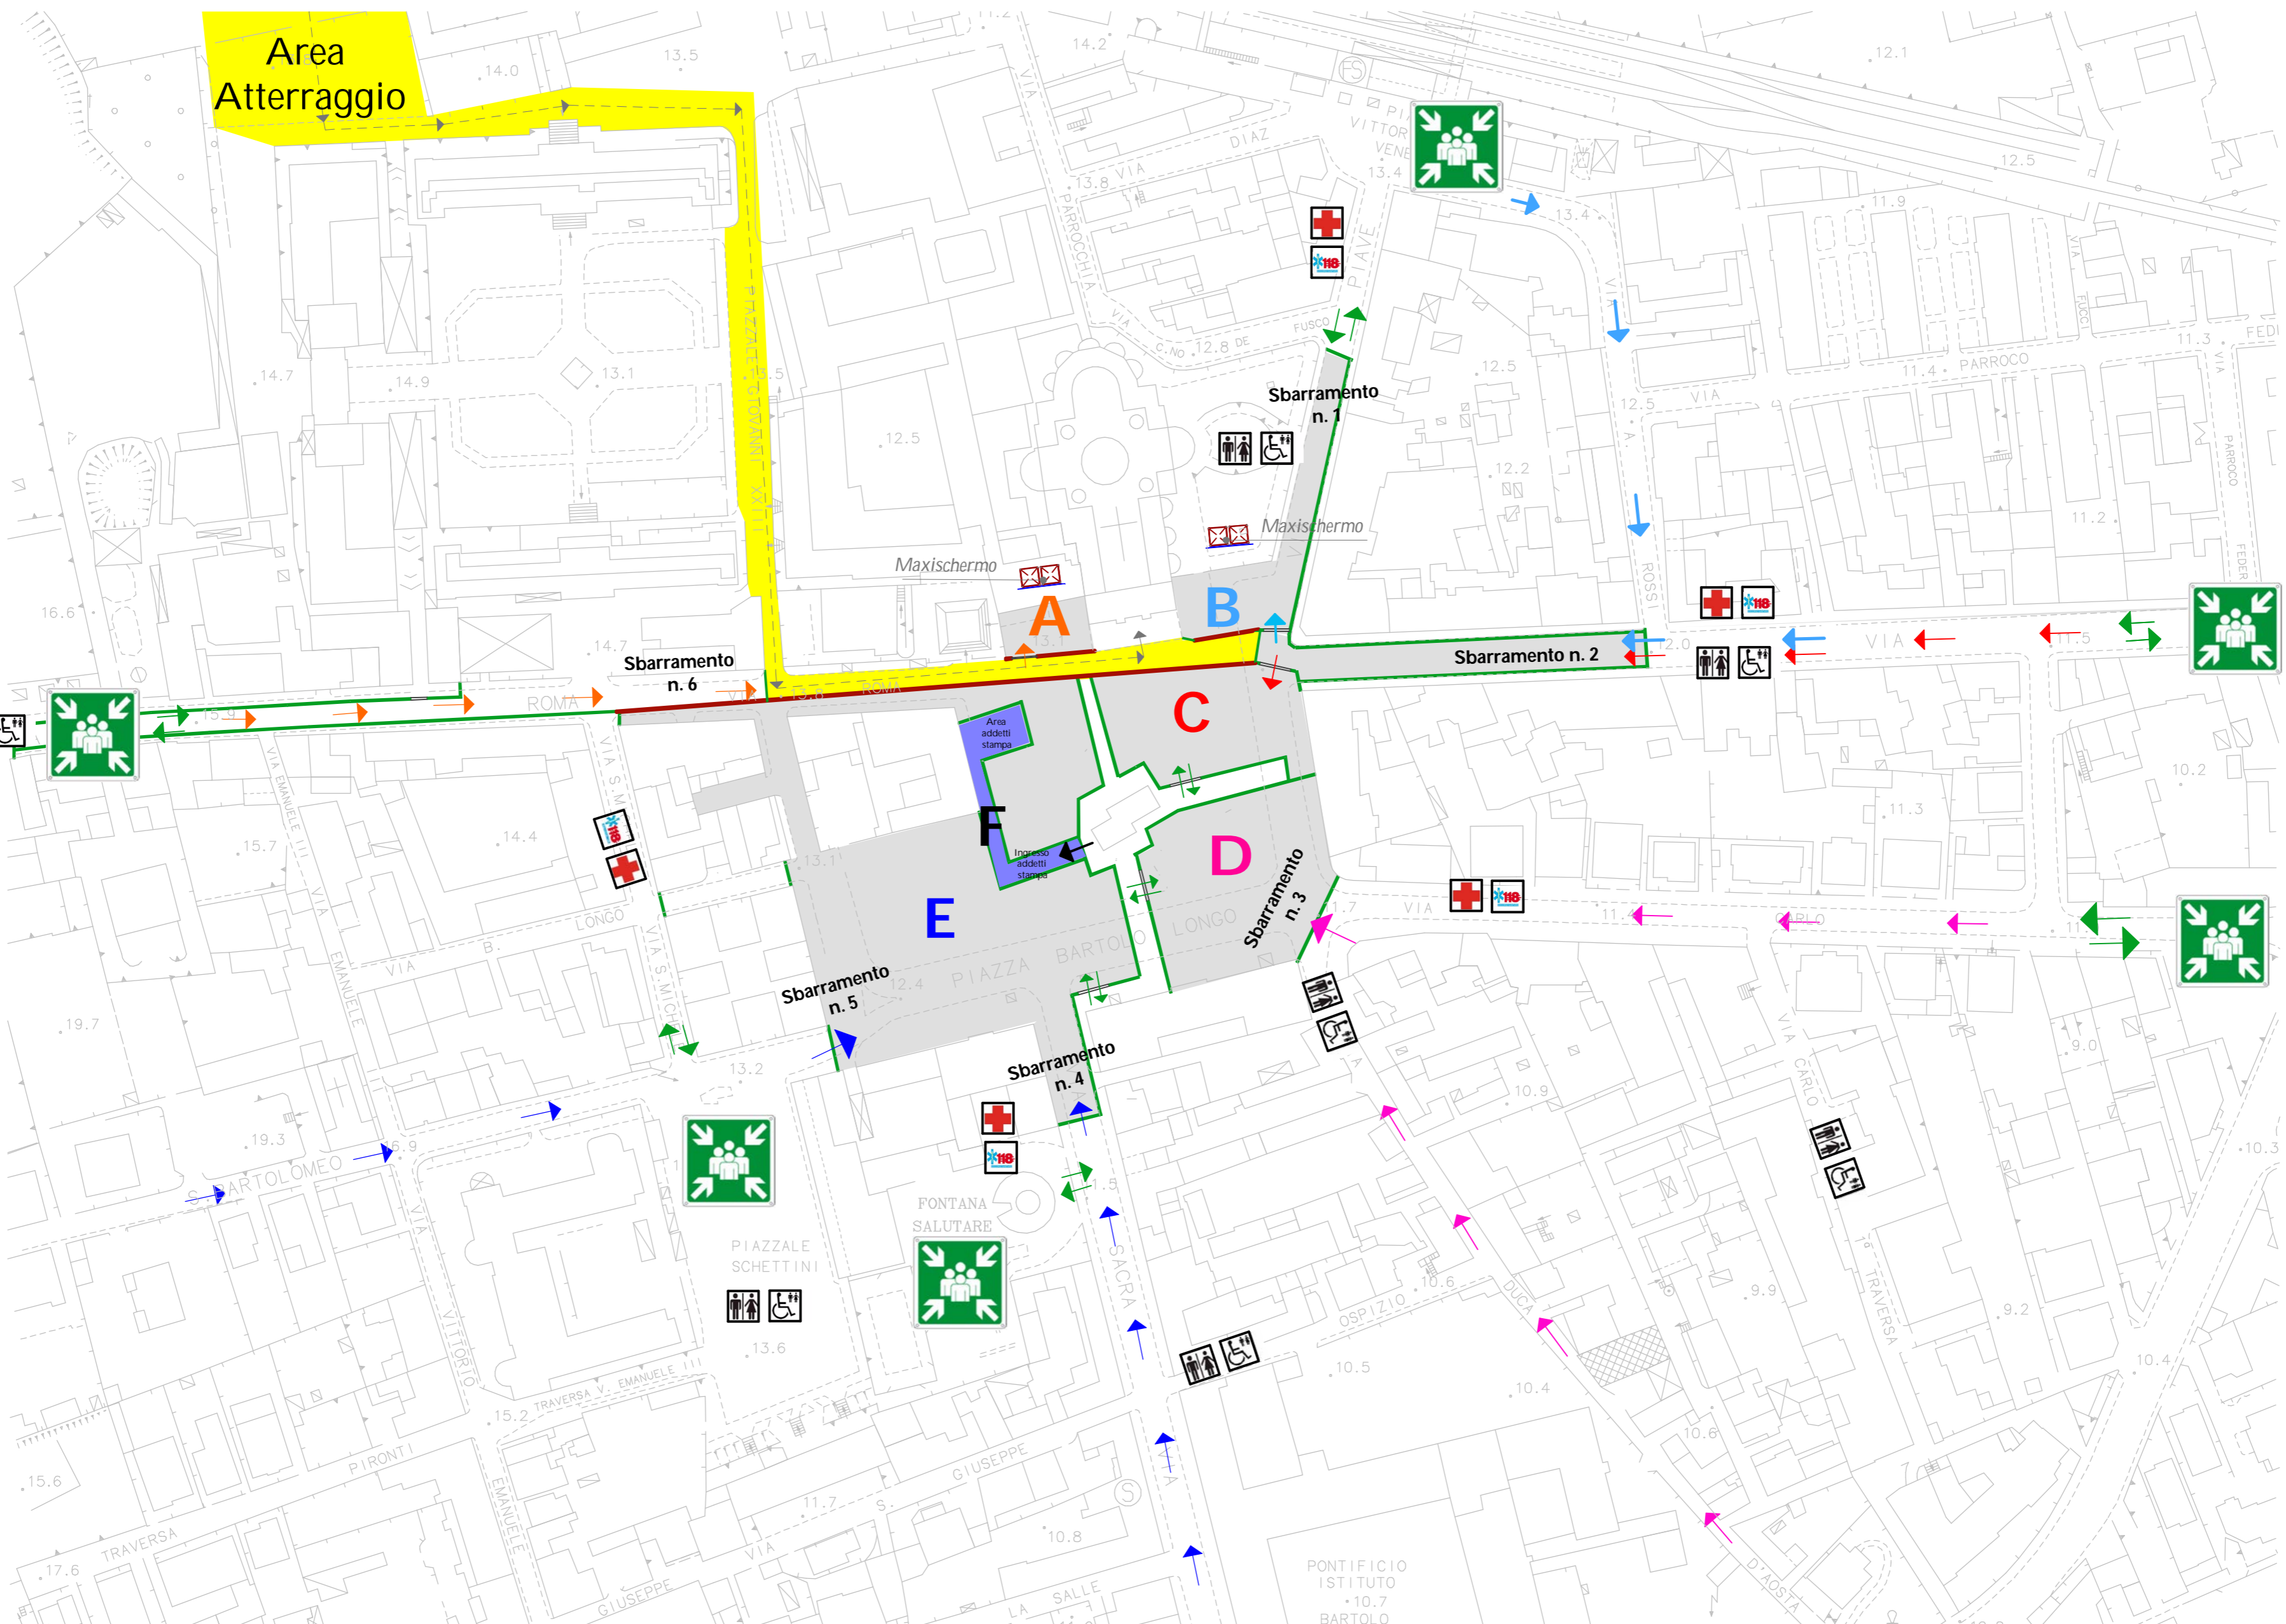




LEGENDA

-  Superficie riservata movimentazione auto papale ed interdetta al pubblico
-  Superficie dei settori riservati al pubblico spettatore
-  Superficie del settore riservato agli "addetti stampa"
-  Limite superficie delimitata da transenne agganciabili
-  Limite superficie delimitata da transenne antiribaltamento
-  Via di fuga
-  Punto di Raccolta
-  Servizi igienici
-  Servizi igienici per diversamente abili
-  Estintore
-  Estintore carrellabile
-  Punto di Primo Soccorso
-  Punto di Primo Soccorso
-  Torre supporto maxischermo



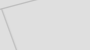 Accesso pedonale per il settore A da Ovest, con Sbarramento a Piazza Immacolata ed a Via Roma
 Accesso pedonale per il settore B da Nord, lungo Via Nolana, e da Est lungo Via Lepanto
 Accesso pedonale per il settore C da Est, lungo Via Lepanto
 Accesso pedonale per il settore D da Est, lungo Via C. Alberto e Via Duca D'Aosta
 Accesso pedonale per il Settore E da Sud, lungo Via Sacra e da Ovest lungo Via Colle S. Bartolomeo